


Предложение за изменение на ОУП гр. Монтана

Идеен Проект

обект : "Женски Пазар" - гр. Монтана

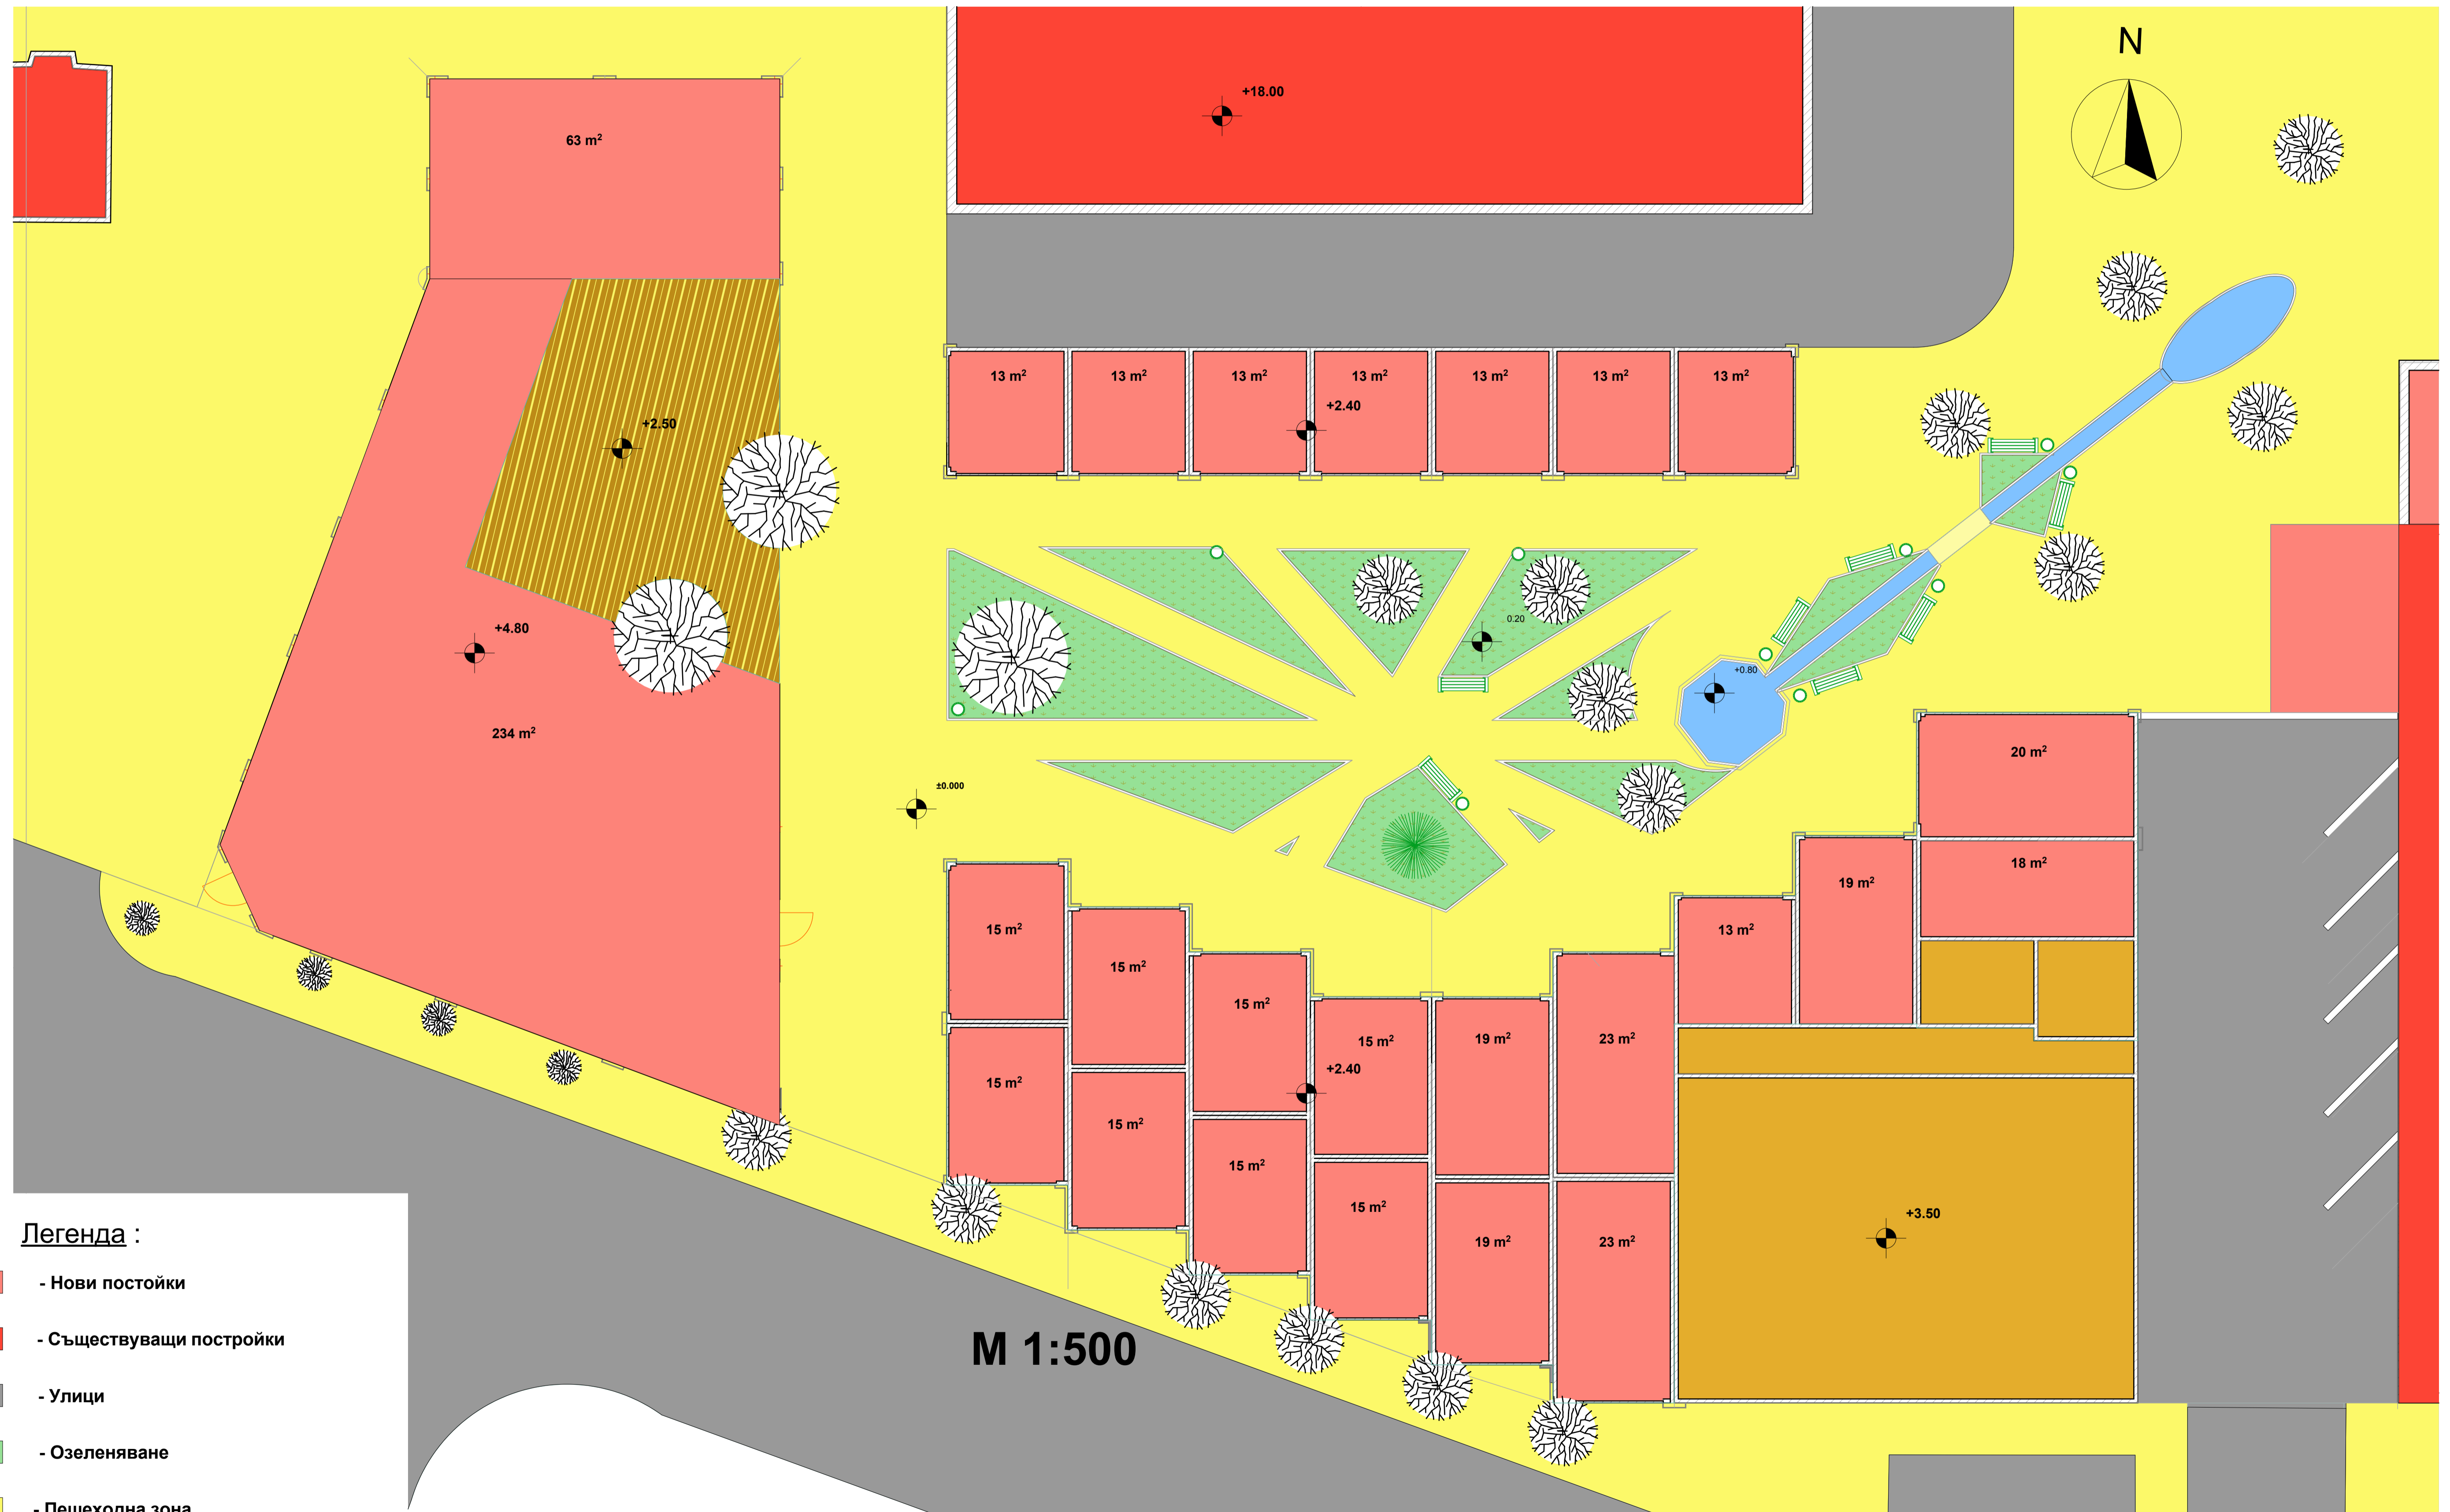

Легенда :

-  - Нови постройки
-  - Съществуващи постройки
-  - Улици
-  - Озеленяване
-  - Пешеходна зона
-  - Водни площи